
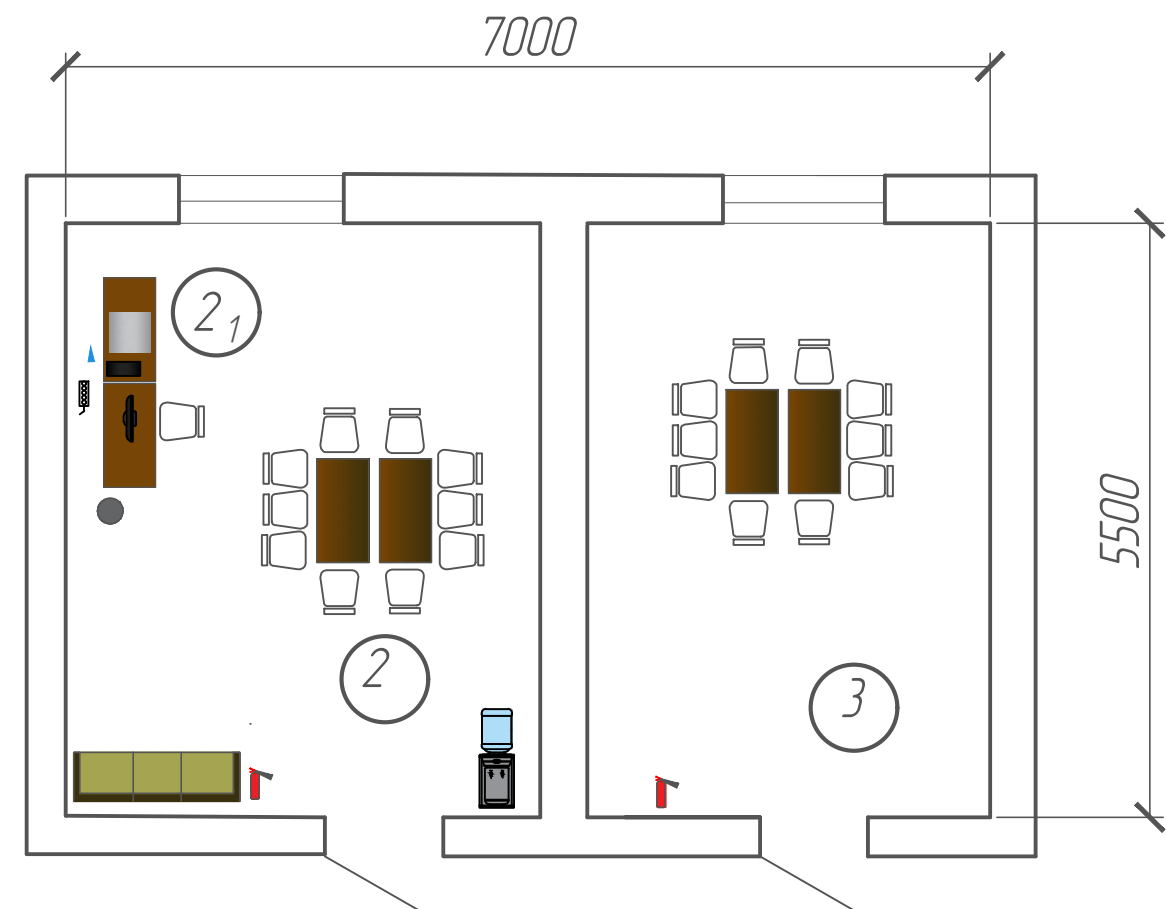


ПЛАН ЗАСТРОЙКИ

VI Региональный чемпионат "Молодые профессионалы"

(WorldSkills Russia) Республики Башкортостан -2020

Компетенция 05J Инженерный дизайн САД (юниоры)

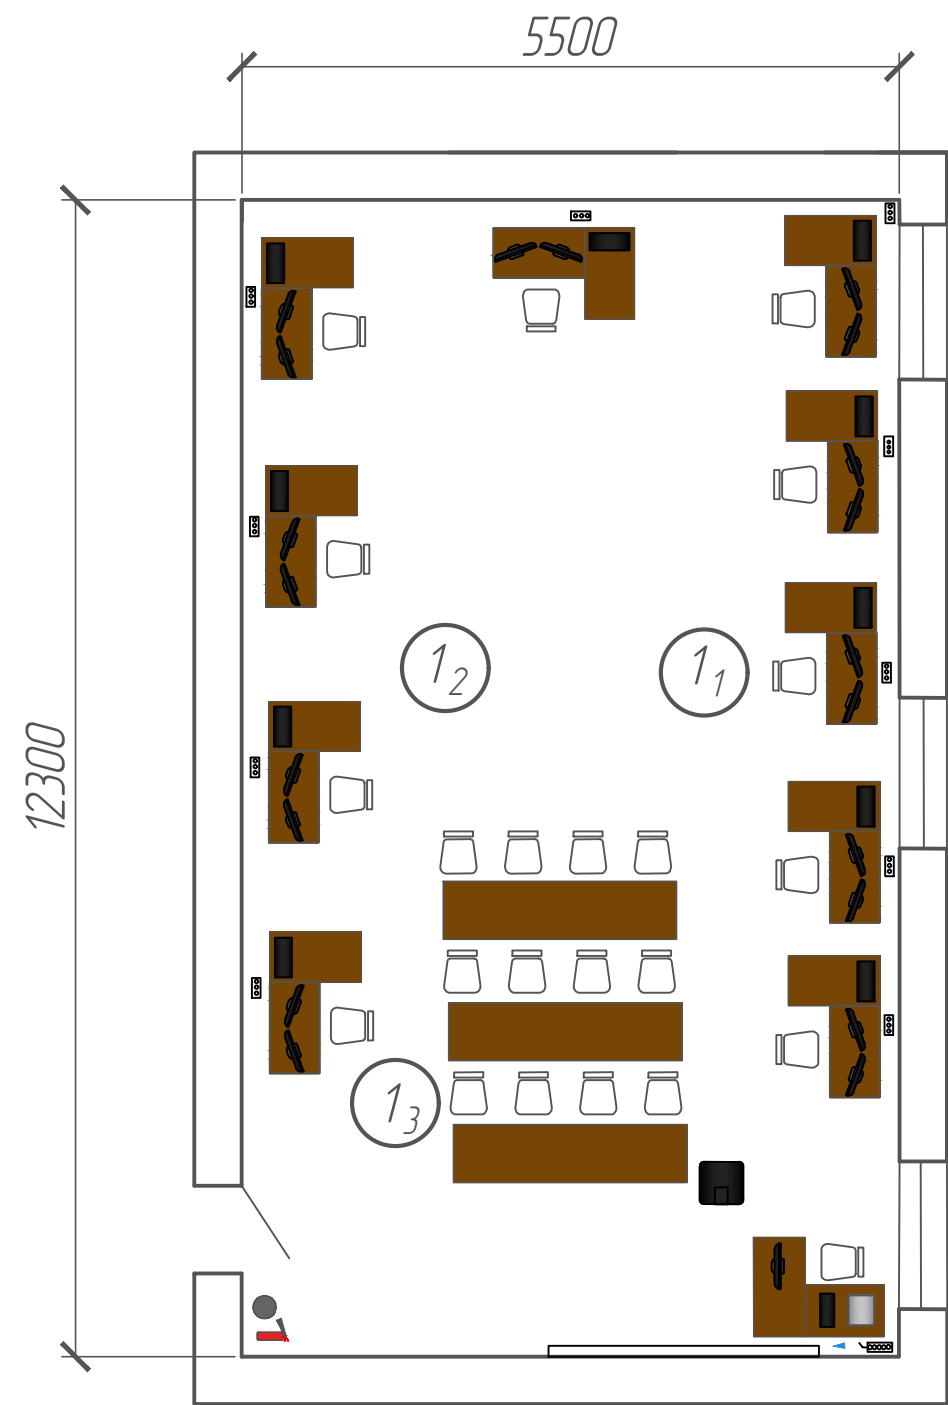

	Дверь		Интернет провод
	Окно		Экран
	Стол		Корзина для бумаг
	Стул		Огнетушитель

	Кулер для питьевой воды		Рабочие площадки конкурсантов: 14-16 и 12-14 соответственно
	Монитор		Брифинг - зона
	Системный блок		Комната экспертов
	Проектор		Место ГЭ
	Розетка 220 В 2,5 кВт		Комната участников
	Принтер		Шкаф офисный
	МФУ (формат А3)		